

No.
12

4LDK+SIC

□敷地面積／ 123.10^m²(約37.23坪)

□延床面積／ 94.97^m²(約28.72坪)

□1階床面積／46.80^m²(約14.15坪)

□2階床面積／48.17^m²(約14.57坪)

Interior Color 扉:1階 しっくいホワイト 2階 グレージュアッシュ
床:ドライオーク

Interior Style BEIGE&WHITE Tile

軽量鉄骨造

光触媒タイル外壁

エコナビ搭載換気システムHEPA+

Home IoT



長期優良住宅

太陽光発電システム搭載

地震あんしん保証

60年長期保証延長システム

- ① 駐車場は2台分のスペースを確保。
- ② 玄関横のシューズインクロークをはじめ、キッチンパントリー、階段下収納など、適材適所の収納充実。
- ③ 全居室を、たっぷりの陽光が射し込む明るい南向きに設置。主寝室のバルコニーでは洗濯物もたっぷり干せます。

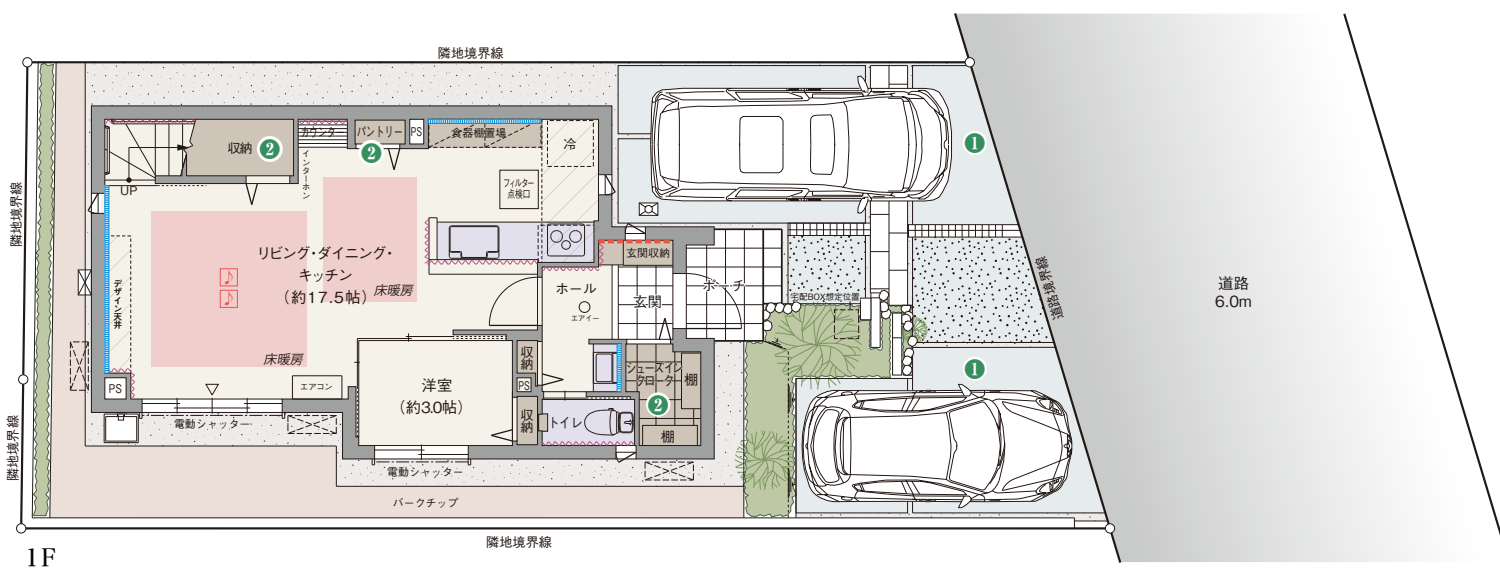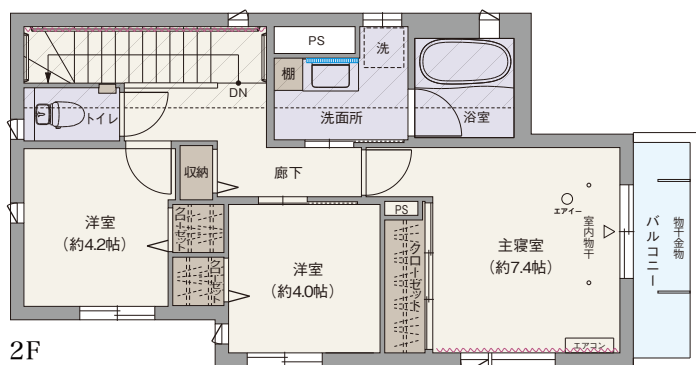

●電柱

~~~~ アクセントクロス    ■■■■■ タイル貼部分    - - - - - エコカラット    ▨ 下り天井    🗣️ スピーカー付きダウンライト

※SIC=シューズインクローク

※掲載の間取り図は、図面を基に描き起こしたもので、実際と異なる場合があります。また、施工上の理由および改良のため、変更することがございます。

※当該住宅は東京ゼロエミ住宅導入促進事業助成金の交付を受けています。 建築地:東京都国分寺市並木町1丁目25番46 建築会社:パナソニック ホームズ株式会社